


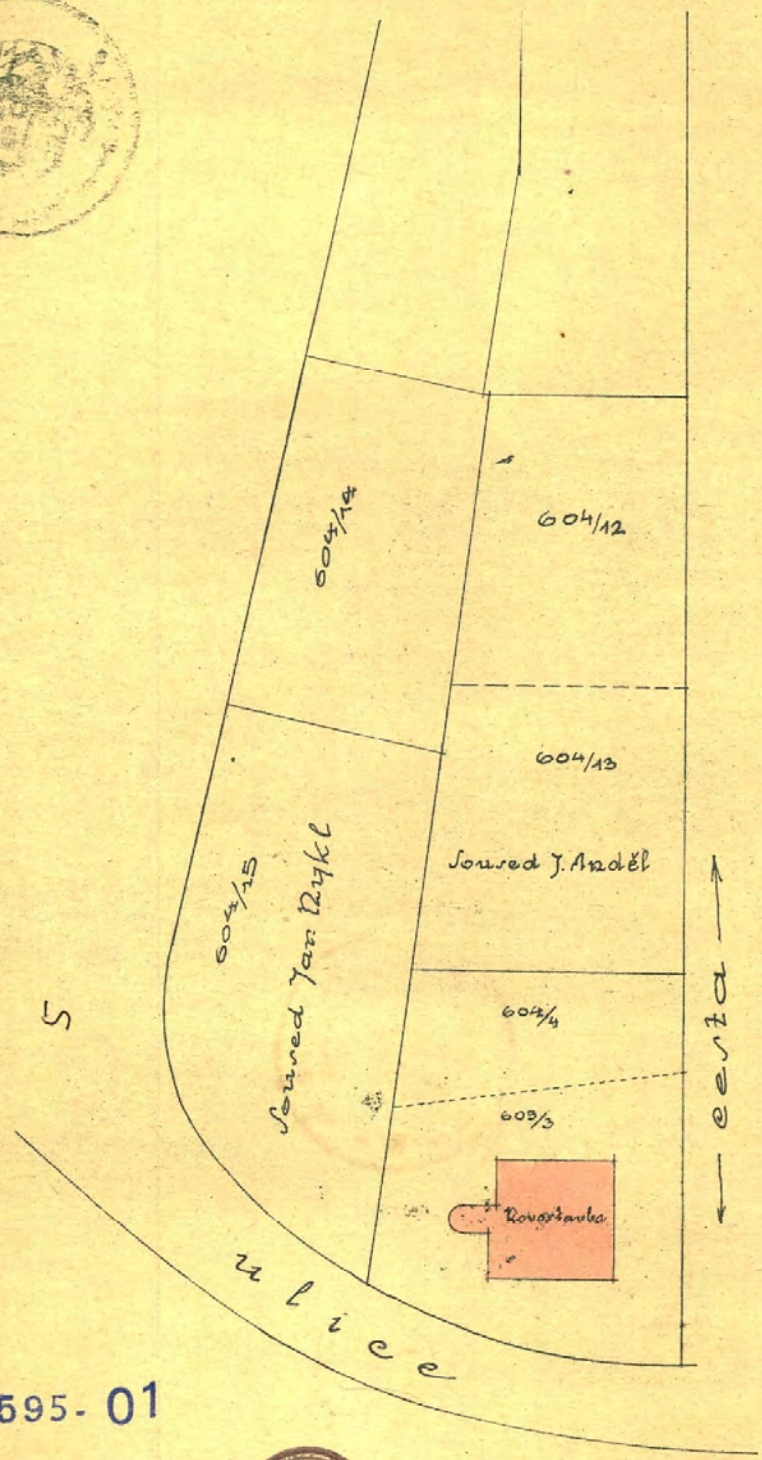

SITUACNÍ NÁKRES PRO STAVBU DOMU DIAKONIE
 JEDNOTY ČESKOBRAĀTSKÉ V PRAZE - STRAŠNÍCÍCH
 NA PARCELE KAT. ČÍS. $\frac{603}{3}$ A $\frac{604}{4}$

měř. 1:720



24-595-01

BRNO, v říjnu 1924.



[Handwritten signature]

č. 1
 Diakonie
 č. 1. představa mládeže

DIAKONIE JEDNOTY ČESKOBRAĀTSKÉ
 PRAHA-VINOHRADY, BRANĀŘSKÁ

[Handwritten initials]

III 27494

Komisi zkonveno
dne 25. října 1924.

[Signature]

Ing. O. Jak.

[Signature]

Ing. Buhar

Čj. III — 28829/24
Schváleno ve schůzi rady městské dne 7/11 1924. za podmínek povolení stavebního
MAGISTRÁT HLAV. MĚSTA PRAHY, dne 11/11 1924.

[Signature]
mag. rada.



1