


Hálkova 1616/13, byt č. 10, 4. podlaží
SKUTEČNÉ PROVEDENÍ

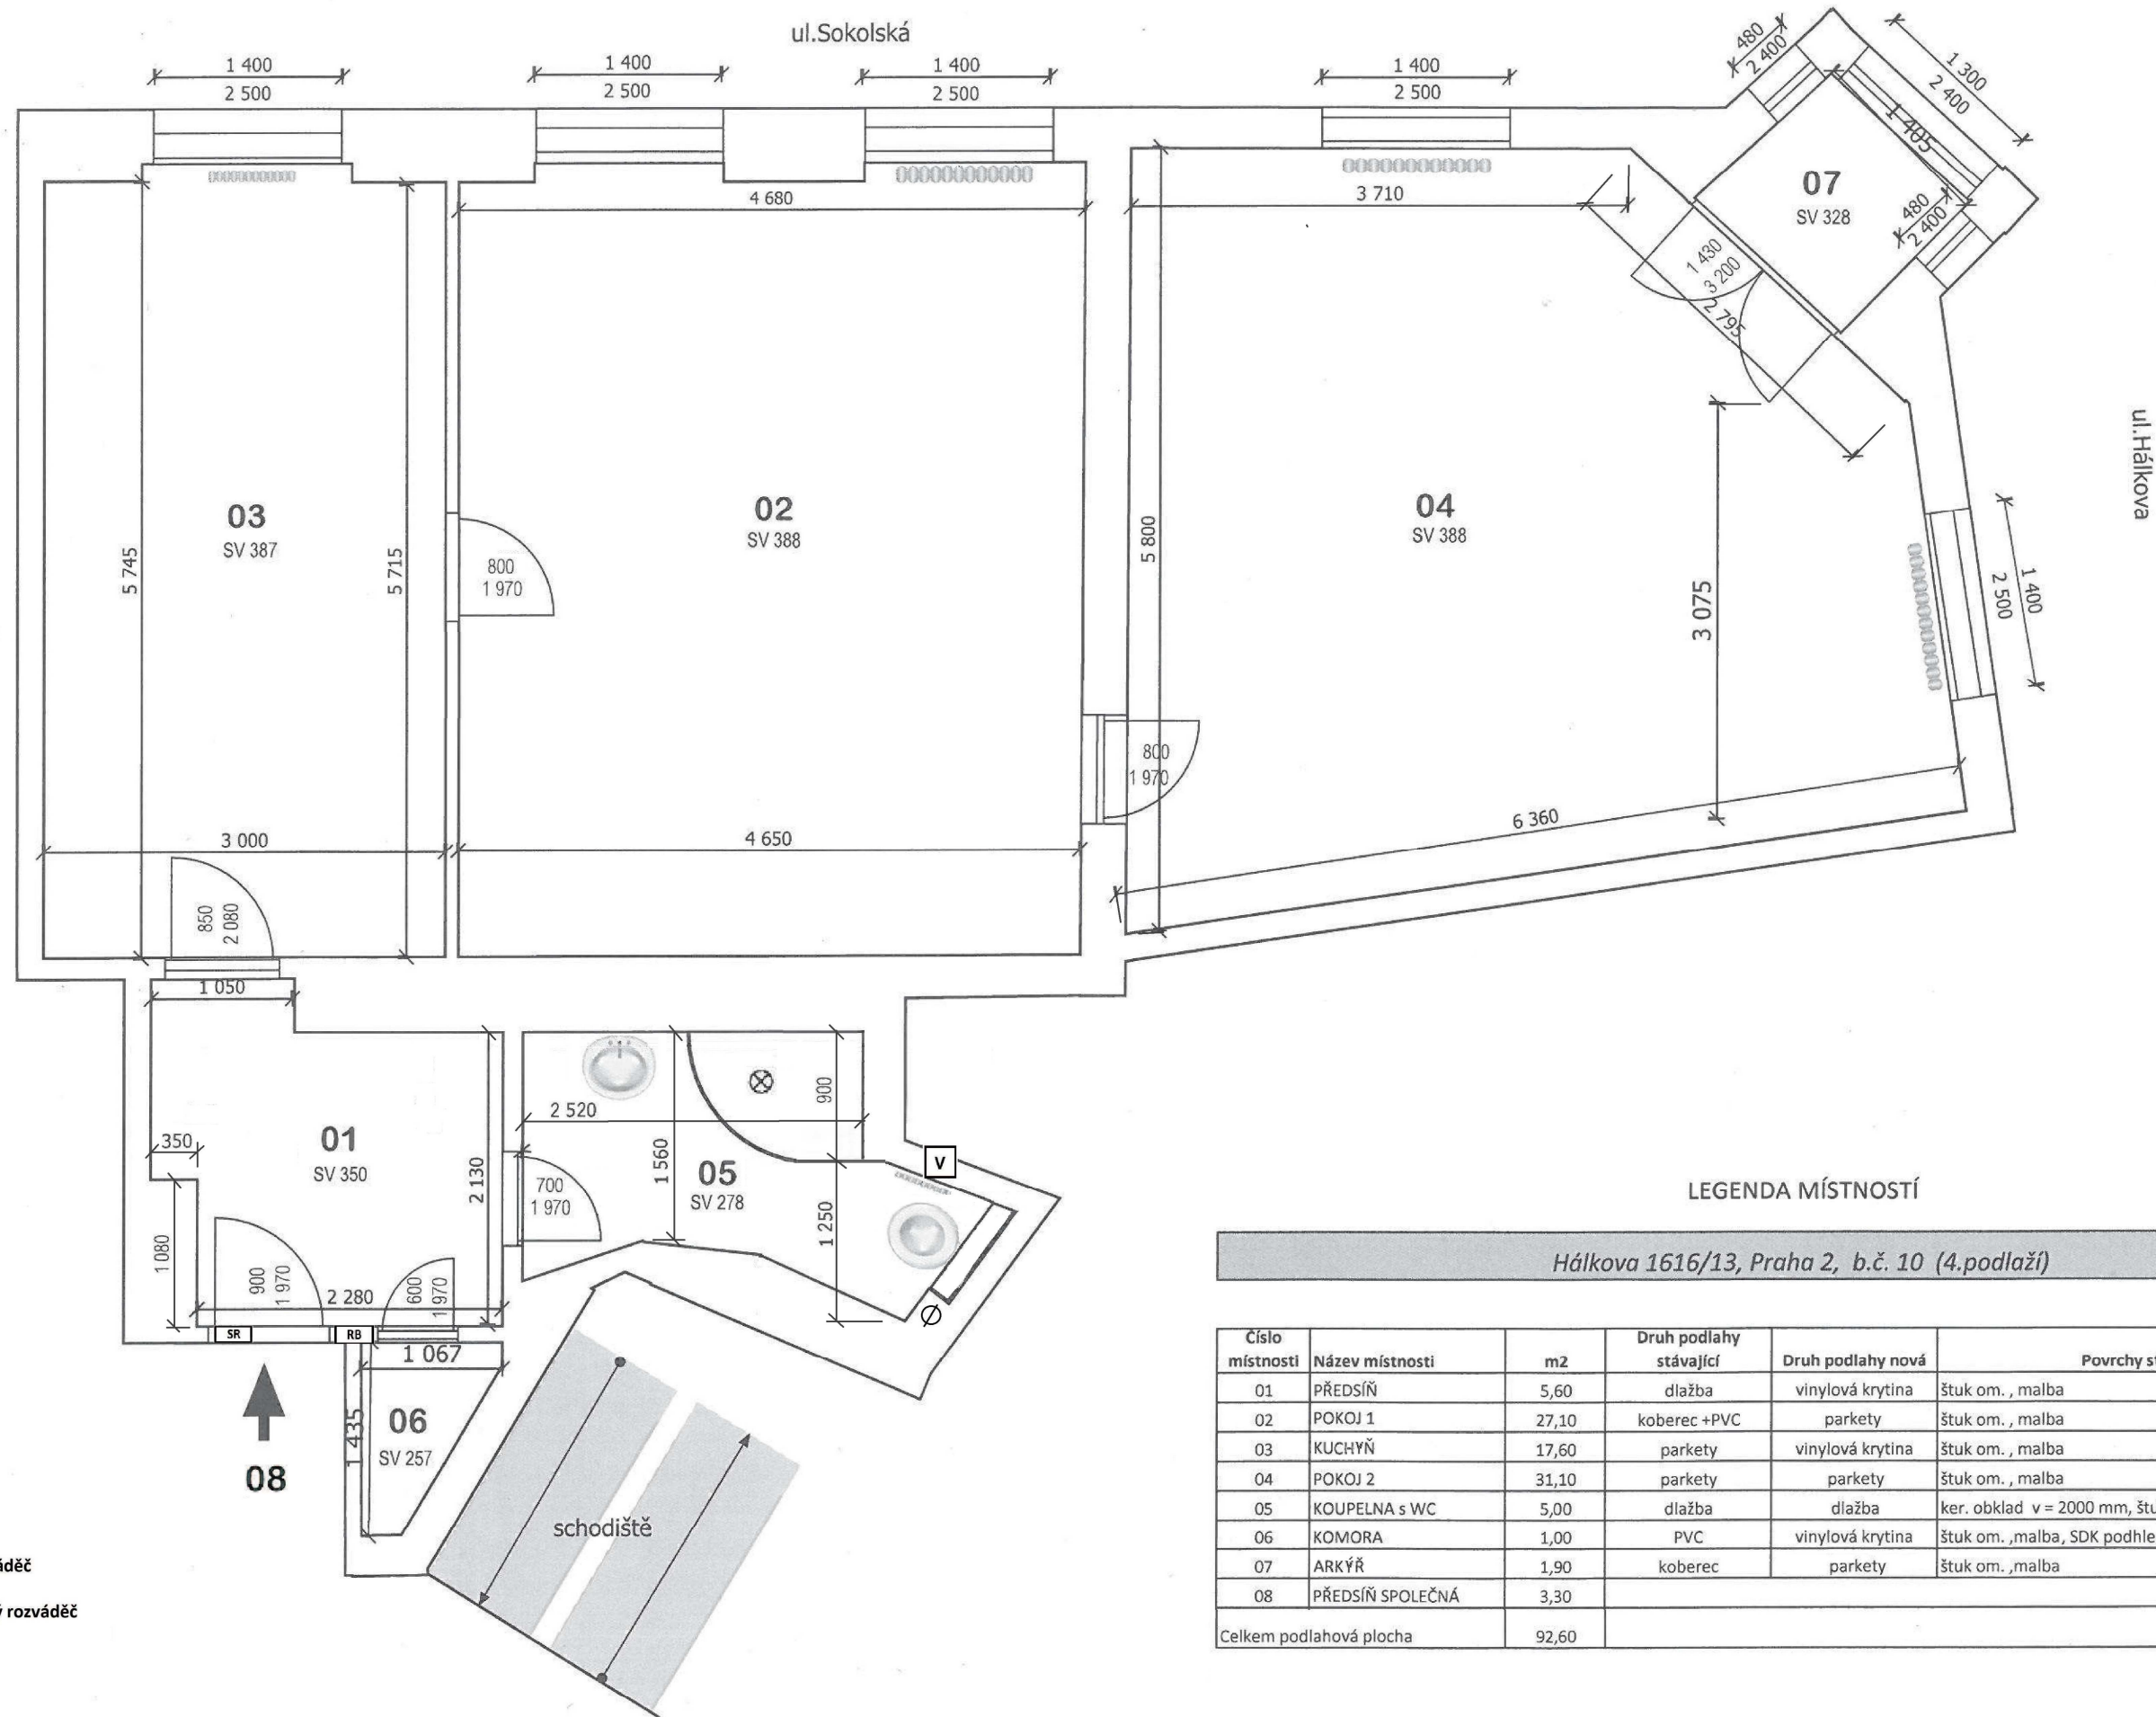

LEGENDA MÍSTNOSTÍ

Hálkova 1616/13, Praha 2, b.č. 10 (4.podlaží)

Číslo místnosti	Název místnosti	m2	Druh podlahy stávající	Druh podlahy nová	Povrchy stěn a stropů
01	PŘEDSÍŇ	5,60	dlažba	vinylová krytina	štuk om. , malba
02	POKOJ 1	27,10	koberec +PVC	parkety	štuk om. , malba
03	KUCHYŇ	17,60	parkety	vinylová krytina	štuk om. , malba
04	POKOJ 2	31,10	parkety	parkety	štuk om. , malba
05	KOUPELNA s WC	5,00	dlažba	dlažba	ker. obklad v = 2000 mm, štuk. om., malba, SDK podhled
06	KOMORA	1,00	PVC	vinylová krytina	štuk om. ,malba, SDK podhled
07	ARKÝŘ	1,90	koberec	parkety	štuk om. ,malba
08	PŘEDSÍŇ SPOLEČNÁ	3,30			
Celkem podlahová plocha		92,60			